


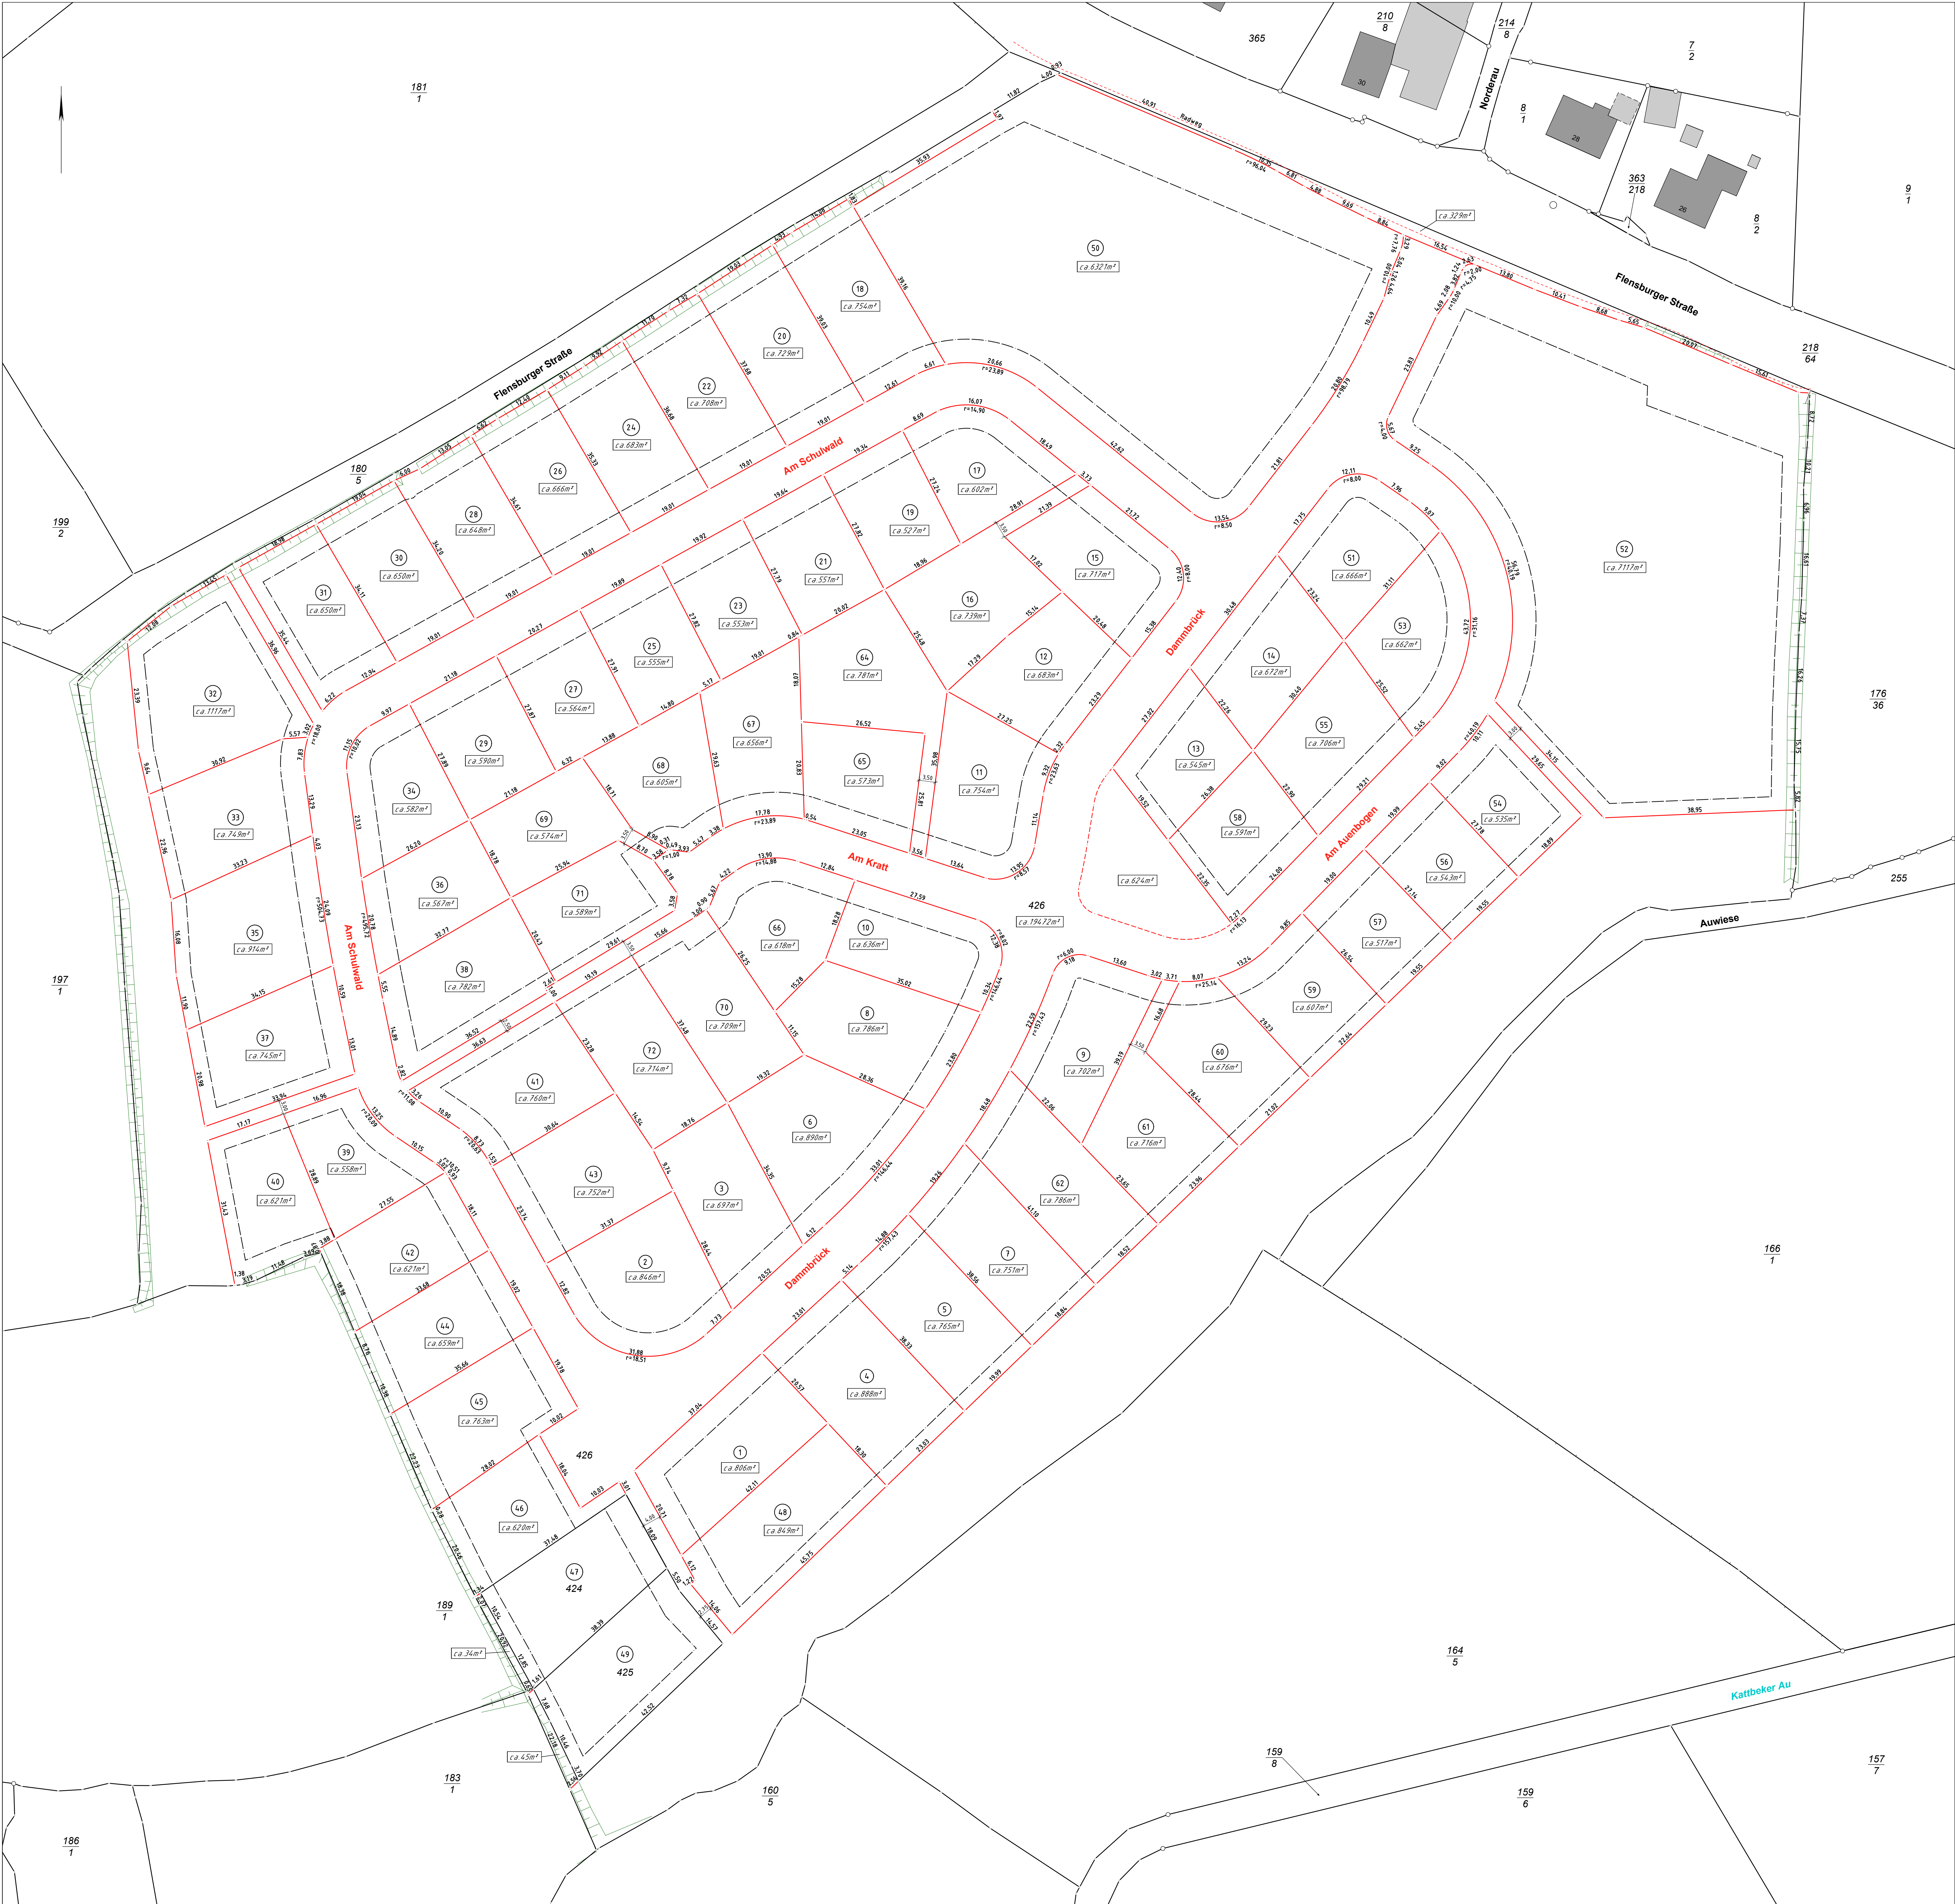

Grundlage : Katasterunterlagen, B-Plan Nr. 14 und
Lageplan Straßenbau der IGN (08.08.2022)

Gemessen	12.2023	Struß
Gezeichnet		

**- Aufteilungsplan -
B-Plan Nr. 14 "Dammbrück"
der Gemeinde Böklund**

Gemeinde : Böklund
Gemarkung : Böklund
Flur : 4
Auftragsnr. : 19.347

Maßstab : 1: 500
Angefertigt am : 22.02.2024

**Öffentlich bestellte
Vermessungsingenieure**
Dipl.-Ing. Jörn-Arnus Pausen
Jörn-Arnus Pausen
M. Sc. Jörn-Arnus Pausen
Tel. 0461 13808, jpausen@jpausen-und-pausen.de
Dipl.-Ing. Jörn-Arnus Pausen, Schwarze Weg 15, 24457 Schönbek
Tel. 04621 905100, jpausen@jpausen-und-pausen.de

P:\0219\19247\19247 Böklund Aufteilung 2023 - p. Aufteilung